


Gekozen opties

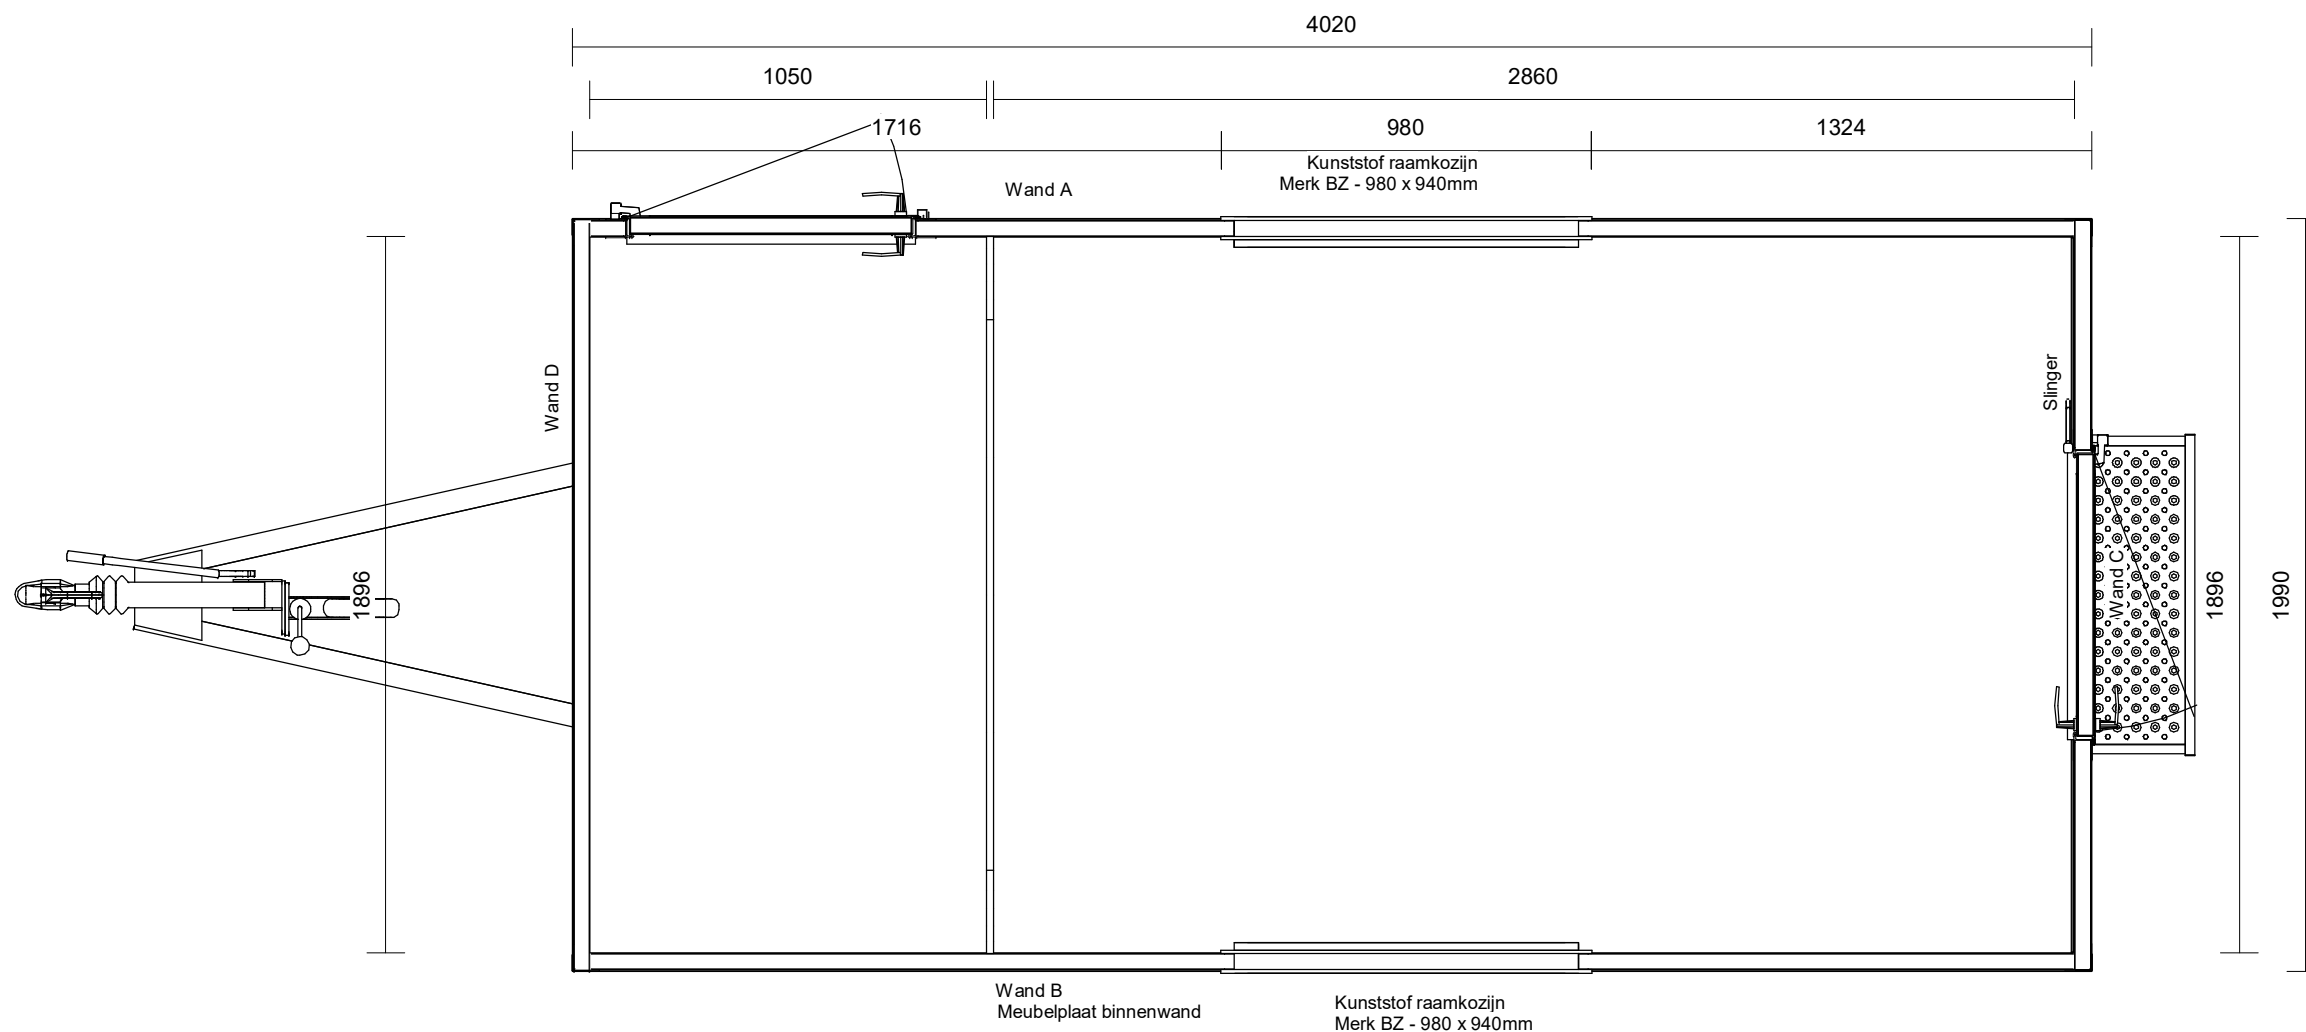

Uittreksaat kleuren

Polyester binnen	Ral 9010
Polyester buiten	Ral 9010
Buitenzijde deur	Ral 9010
Raamkozijnen	Ral 9010
Deurkozijnen	Aluminium

Opdrachtgever

**Brouwer Nijkerk**

Project

**Standaard schaftwagens**

Onderwerp

**Plattegrond, aanzichten en 3d (4m ronddak SM-400)** LE RUIMTES

Getekend LDO Gewijzigd

Datum 04-02-2021 Datum

Formaat Fase

Schaal Uitvoeren

Gildenstraat 47  
3861 RG Nijkerk  
T 033 - 303 33 18

www.brouwer-nijkerk.nl  
info@brouwer-nijkerk.nl

Projectnummer **210** Bladnummer **VK02**

